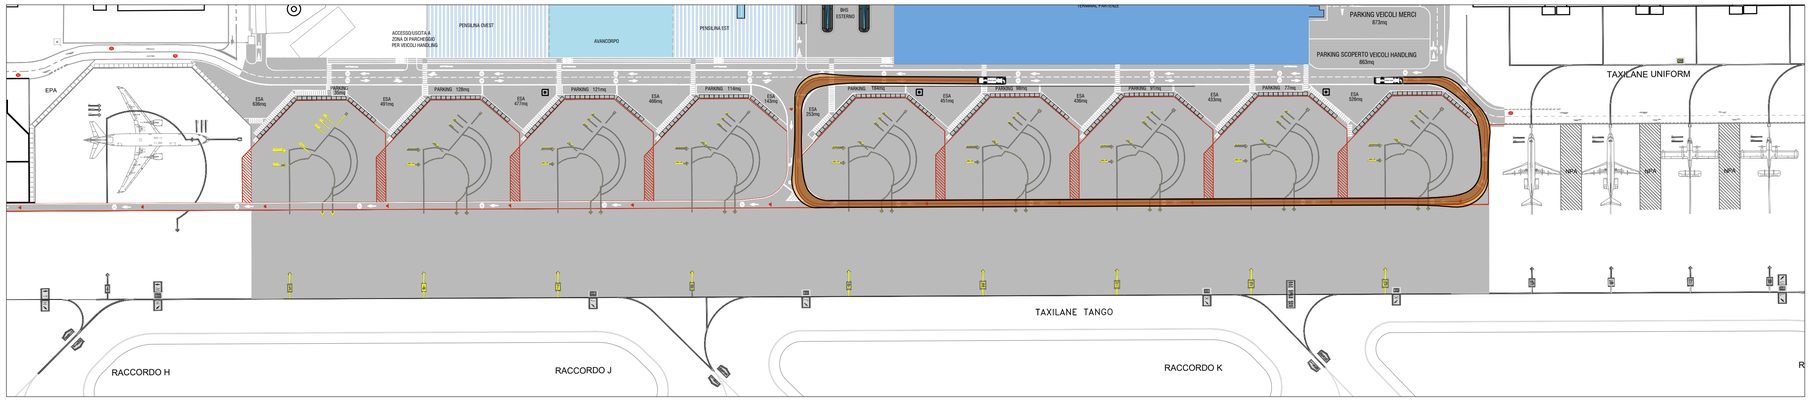


SIMULAZIONI COBUS 3000 - CIRCOLARE CORSIA DESTRA
(ESCALA 1:1500)

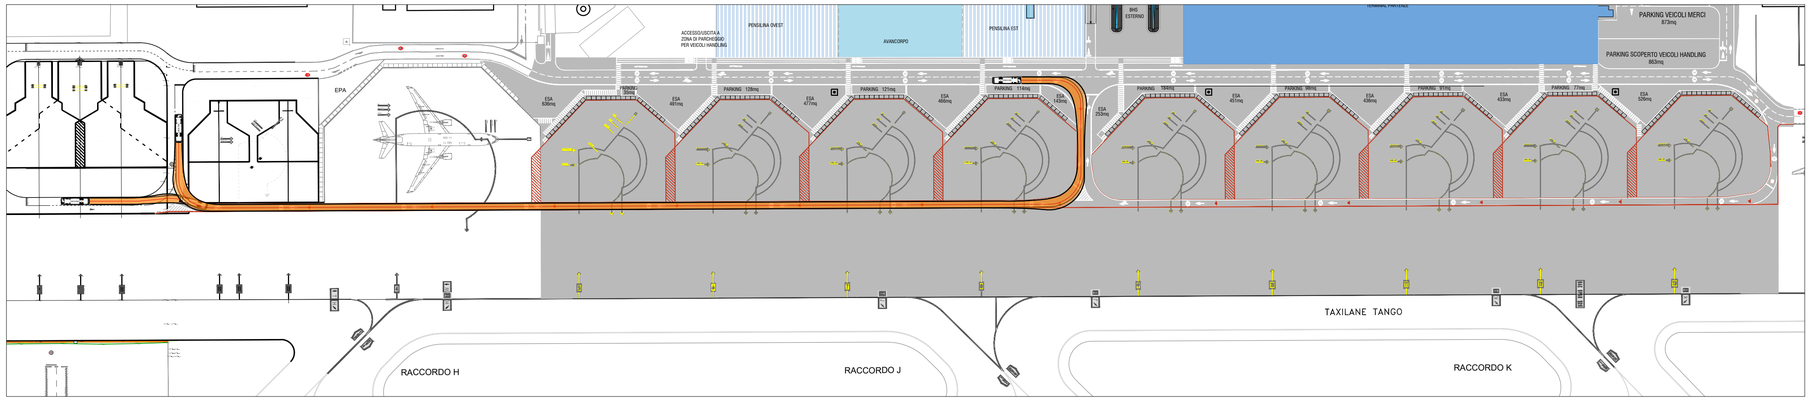


SIMULAZIONI COBUS 3000 - CIRCOLARE CORSIA SINISTRA
(ESCALA 1:1500)

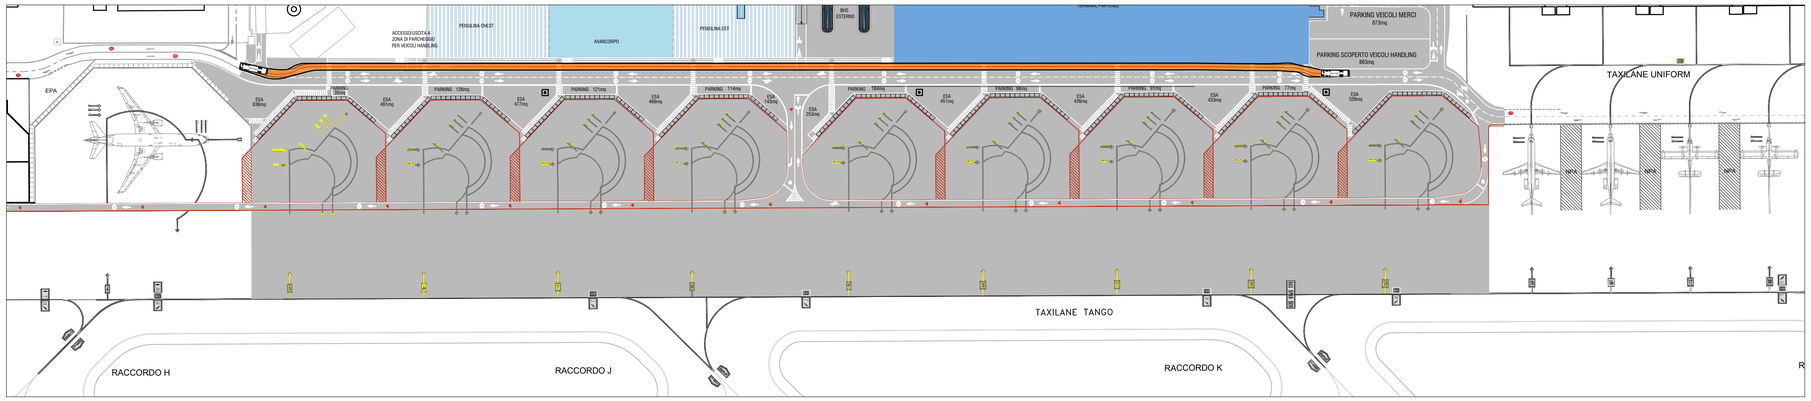


SIMULAZIONI COBUS 3000 - CORSIA D´ACCOSTO
(ESCALA 1:1500)

LEGENDA:

- PERCORSO DELLA RUOTA ANTERIORE
- DISTANZA DI SICUREZZA DELLA PUNTA DELL'ALA
- DISTANZA DI SICUREZZA DEL INGRANAGGIO ANTERIORE DI ATTERRAGGIO
- DISTANZA DI SICUREZZA DEL INGRANAGGIO POSTERIORE DI ATTERRAGGIO
- JET BLAST: BREAKWAY 80 KM/H
- JET BLAST: BREAKWAY 56 KM/H
- JET BLAST: IDLE 80 KM/H
- JET BLAST: IDLE 56 KM/H

ENAC
Ente Nazionale per l'Aviazione Civile

Ente Nazionale per l'Aviazione Civile

# AEROPORTO CIVILE DI LAMEZIA TERME (CZ)

SACAL

LOTTO L1 - Sviluppo aerostazione passeggeri
CUP: H84G22000030009
LOTTO L2 - Interventi per la security e la digitalizzazione
CUP: H86I22000390002
LOTTO L6 - Potenziamento delle reti di sottoservizi e impianti tecnologici
CUP: H84G22000060009

## PROGETTO ESECUTIVO

## AERONAUTICA

STATO DI PROGETTO
Simulazioni aeronautiche


GRUPPO DI PROGETTAZIONE
Raggruppamento Temporaneo di Professionisti

TECHNITAL

Direttore Tecnico e Responsabile integrazione prestazioni specialistiche: ing. Filippo Busola
Geologia: dott. Emanuele Fresia
Progettazione idraulica: ing. Alessandro Cacciatori
Project Manager: ing. Emanuela Perina
CSP: arch. Elisabetti Foroni

Engineering and Technical Services S.p.A.

Direttore Tecnico: ing. Giambattista Parietti
Progettazione Specialistica Impianti:
ing. Marco Bergami
P.I. Daniele Togni
ing. Enrico Facchinetti

AERTEC

Direttore tecnico: ing. Aeronautico Carlos Berenguer López
Responsabile sistemi di trasporto:
ing. Pedro Tena Calderón

VALLE 3.0

Direttore tecnico: arch. Emanuela Valle
Progettazione architettonica:
arch. Maria Camilla Valle
arch. Leonardo Giovannozzi

incide

Direttore tecnico e progettazione strutturale:
ing. Gianluca Vallerini
Coordinatore progettazione strutture:
ing. Matteo Pagnozzi


| CODICE ELABORATO | | | | | | | | REVISIONE | | |
|---|---|---|---|---|---|---|---|---|---|---|
| Fase | Lotto | Ambito | Disciplina | Tipo | Numero | Rev | Scala | Id. | Data | Descrizione |
| E | LL | 00 | AER | PI | 09 | A | 1:1500 | A | FEBBRAIO 2025 | EMISSIONE |
| NOME FILE: | AI015P-E-LL-00-AER-PI-09-A.dwg | | | | | | | REDAZIONE: | | Ing. Carlos Berenguer López (Aertec S.) |

Visto del Committente: Società Aeroportuale Calabrese S.p.A.

| INTERVENTO FACENTE PARTE DEL | IL RESPONSABILE DEL PROCEDIMENTO: | IL POST HOLDER DI AREA: |
|---|---|---|
| Contratto Istituzionale di Sviluppo "CIS VOLARE" | ing. Ferdinando Saracco | OPERATIONAL SERVICES MANAGER: Emilio Parrilla<br>PASSENGER EXPERIENCE MANAGER: Sabrina Mileto<br>PH PROGETTAZIONE: Ferdinando Saracco |

Approvazione **ENAC:**